


Схема расположения земельных участков на кадастровом плане территории
 кадастрового квартала 47:20:0753004.

РФ, ЛО, Кингисеппский муниципальный район, Большелуцкое сельское поселение, вблизи дер. Малый Луцк

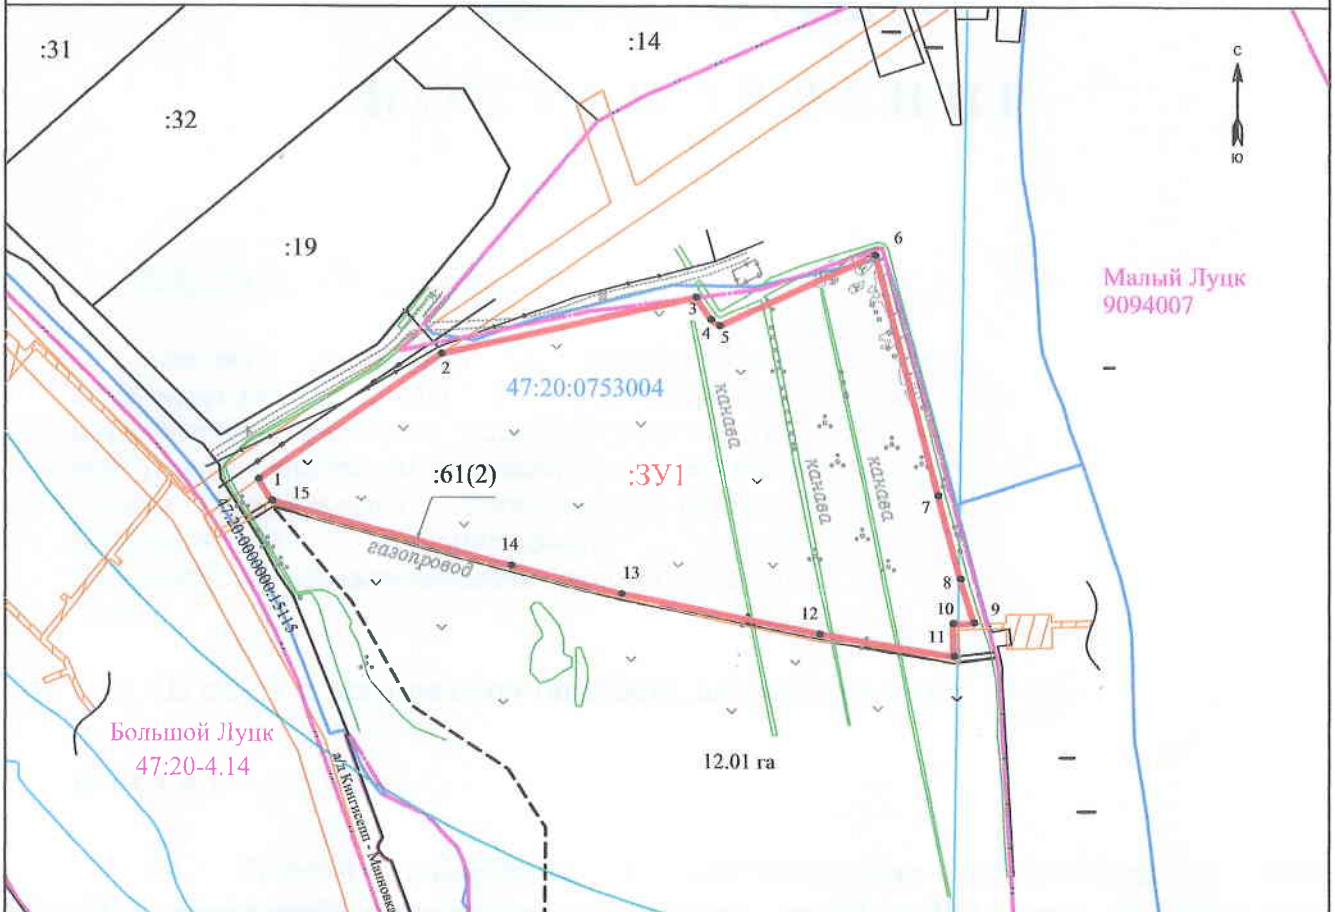

Масштаб 1:5000

Система координат: МСК 47 зона 1

Условные обозначения :

- :ЗУ1 - образуемый земельный участок площадью 76 020 кв.м.
- границы населенных пунктов
- границы кадастрового деления
- границы ЗОУИТ № 47:20-6.244, ВЛ 10 кВ

ЗОУИТ, в пределах которых расположен образуемый участок:

- ЗОУИТ 47:20-6.137, Охранная зона газопровода к жилой застройке деревень Большой Луцк и Малый Луцк.
- ЗОУИТ 47:20-6.213, Зона затопления в отношении территорий, прилегающих к реке Луга в д. Большой Луцк, затопляемых при половодьях и паводках однопроцентной обеспеченности (повторяемость один раз в 100 лет)
- ЗОУИТ 47:29-6.395, Зона санитарной охраны водозаборной скважины №9 ООО «Горакс» III пояс.

Площадь: **76020 кв.м.**

обозначение характерных точек границ	координаты, м	
	X	Y
1	2	3
1	377551.57	1285643.60
2	377637.69	1285768.44
3	377676.46	1285941.28
4	377661.17	1285951.46
5	377656.95	1285957.43
6	377706.40	1286063.49
7	377541.32	1286105.99
8	377484.52	1286121.12
9	377454.23	1286130.40
10	377453.79	1286116.11
11	377431.59	1286116.79
12	377446.44	1286025.36
13	377473.77	1285890.81
14	377492.86	1285815.91
15	377537.11	1285653.28
1	377551.57	1285643.60